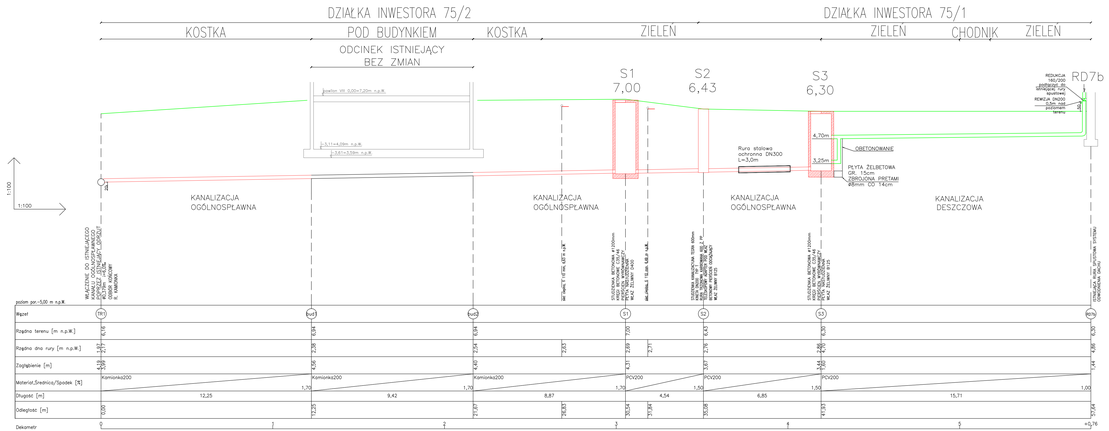

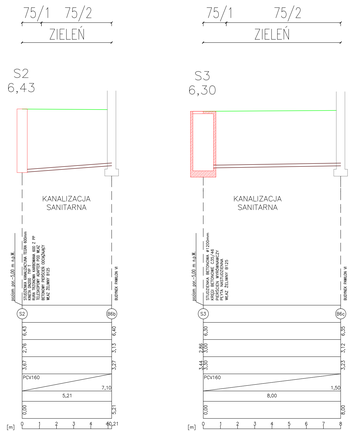

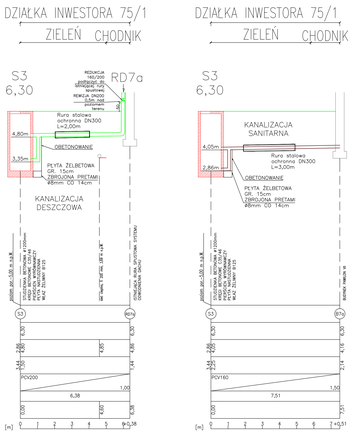

Uwaga:
Przed przystąpieniem do budowy przyłączy wszystkie rzędne istniejącego uzbrojenia należy sprawdzić w terenie, w rzeczywistości

Uwaga:
W terenie może występować uzbrojenie niepokazane na mapie

Uwaga:
Projekt sieci uzbrojenia terenu usytuowany jest w zbliżeniu do istniejącej zieleni. Prace ziemne należy realizować zgodnie z ustawą o ochronie przyrody.

Uwaga:
Jeżeli zostanie zlokalizowane w terenie dodatkowe odejście kanalizacyjne należy uwzględnić je na etapie wykonywania projektu przyłączy.

Uwaga:
Prace prowadzone w zbliżeniu istniejących budynków należy prowadzić bez naruszenia konstrukcji

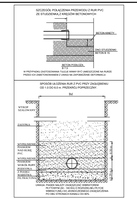

Zagłębienie istniejących kabli teletechnicznych, elektroenergetycznych przyjęto orientacyjnie ze względu na brak inwentaryzacji
wysokościowej ww. urządzeń:
- kable elektroenergetyczne – 0,6 m–0,8 m
- kable telefoniczne – 0,6 m–0,7 m

Bd min = 76cm dla PVC160
Bd min = 86cm dla PVC200

OZNACZENIA:

- PROJEKTOWANA KANALIZACJA OGÓLNOSPLAWNA PVC-U KL. N SDR 41 SN8 LUB K. KAMIONKA
- PROJEKTOWANA KANALIZACJA SANITARNA PVC-U KL. N SDR 41 SN4
- PROJEKTOWANA KANALIZACJA DESZCZOWA PVC-U KL. N SDR 41 SN4

BIPROJEKT Sp z o.o
ul. Kasprzaka 18/24, 01-211 Warszawa,
tel.: 225 379 12-66,
e-mail: biuro@biuroprojekt.pl, www.biuroprojekt.com.pl

TEMAT:
Wykonanie projektu budowlanego, wykonawczego modernizacji przebudowy (sieci kanalizacyjnej wraz z niezbędnym podłączeniem- Pawilon IV, V, VI, VII, VIII, IX) wraz z zagospodarowaniem terenu i uzyskanie stosownych pozwoleń na budowę Szpitala Grochowskiego im. dr med. Rafała Masztaka Sp. z o.o. przy ul. Grenadierów 51/59 w Warszawie, dzielnica Praga Południe
Nr ew. 75/2, 75/1, obręb 3-05-2

INWESTOR:
Szpital Grochowski
im. dr med. Rafała Masztaka Sp. z o.o.
ul.Grenadierów 51/59
04-073 Warszawa

PROJEKTANT:
mgr inż. Aneta Glowacka — MAZ0581PBS/17
z uprawnieniami budowlanymi w zakresie kanalizacji i wodociągów bez ograniczeń zgodnie z decyzją Mazowieckiego Wojewody

SPRAWDZAJĄCY:
mgr inż. Paweł Budziak — MAZ0411PDO/09
z uprawnieniami budowlanymi w zakresie kanalizacji i wodociągów bez ograniczeń zgodnie z decyzją Mazowieckiego Wojewody

NAZWA RYSUNKU:
PROFIL PODLUŻNY PRZYŁĄCZY CZ.1

FAZA PROJEKTU:
PROJEKT BUDOWLANO-WYKONAWCZY

BRANŻA: SANITARNA
SKALA: 1:100
DATA: 07.2018r
NR RYSUNKU: PWK-03