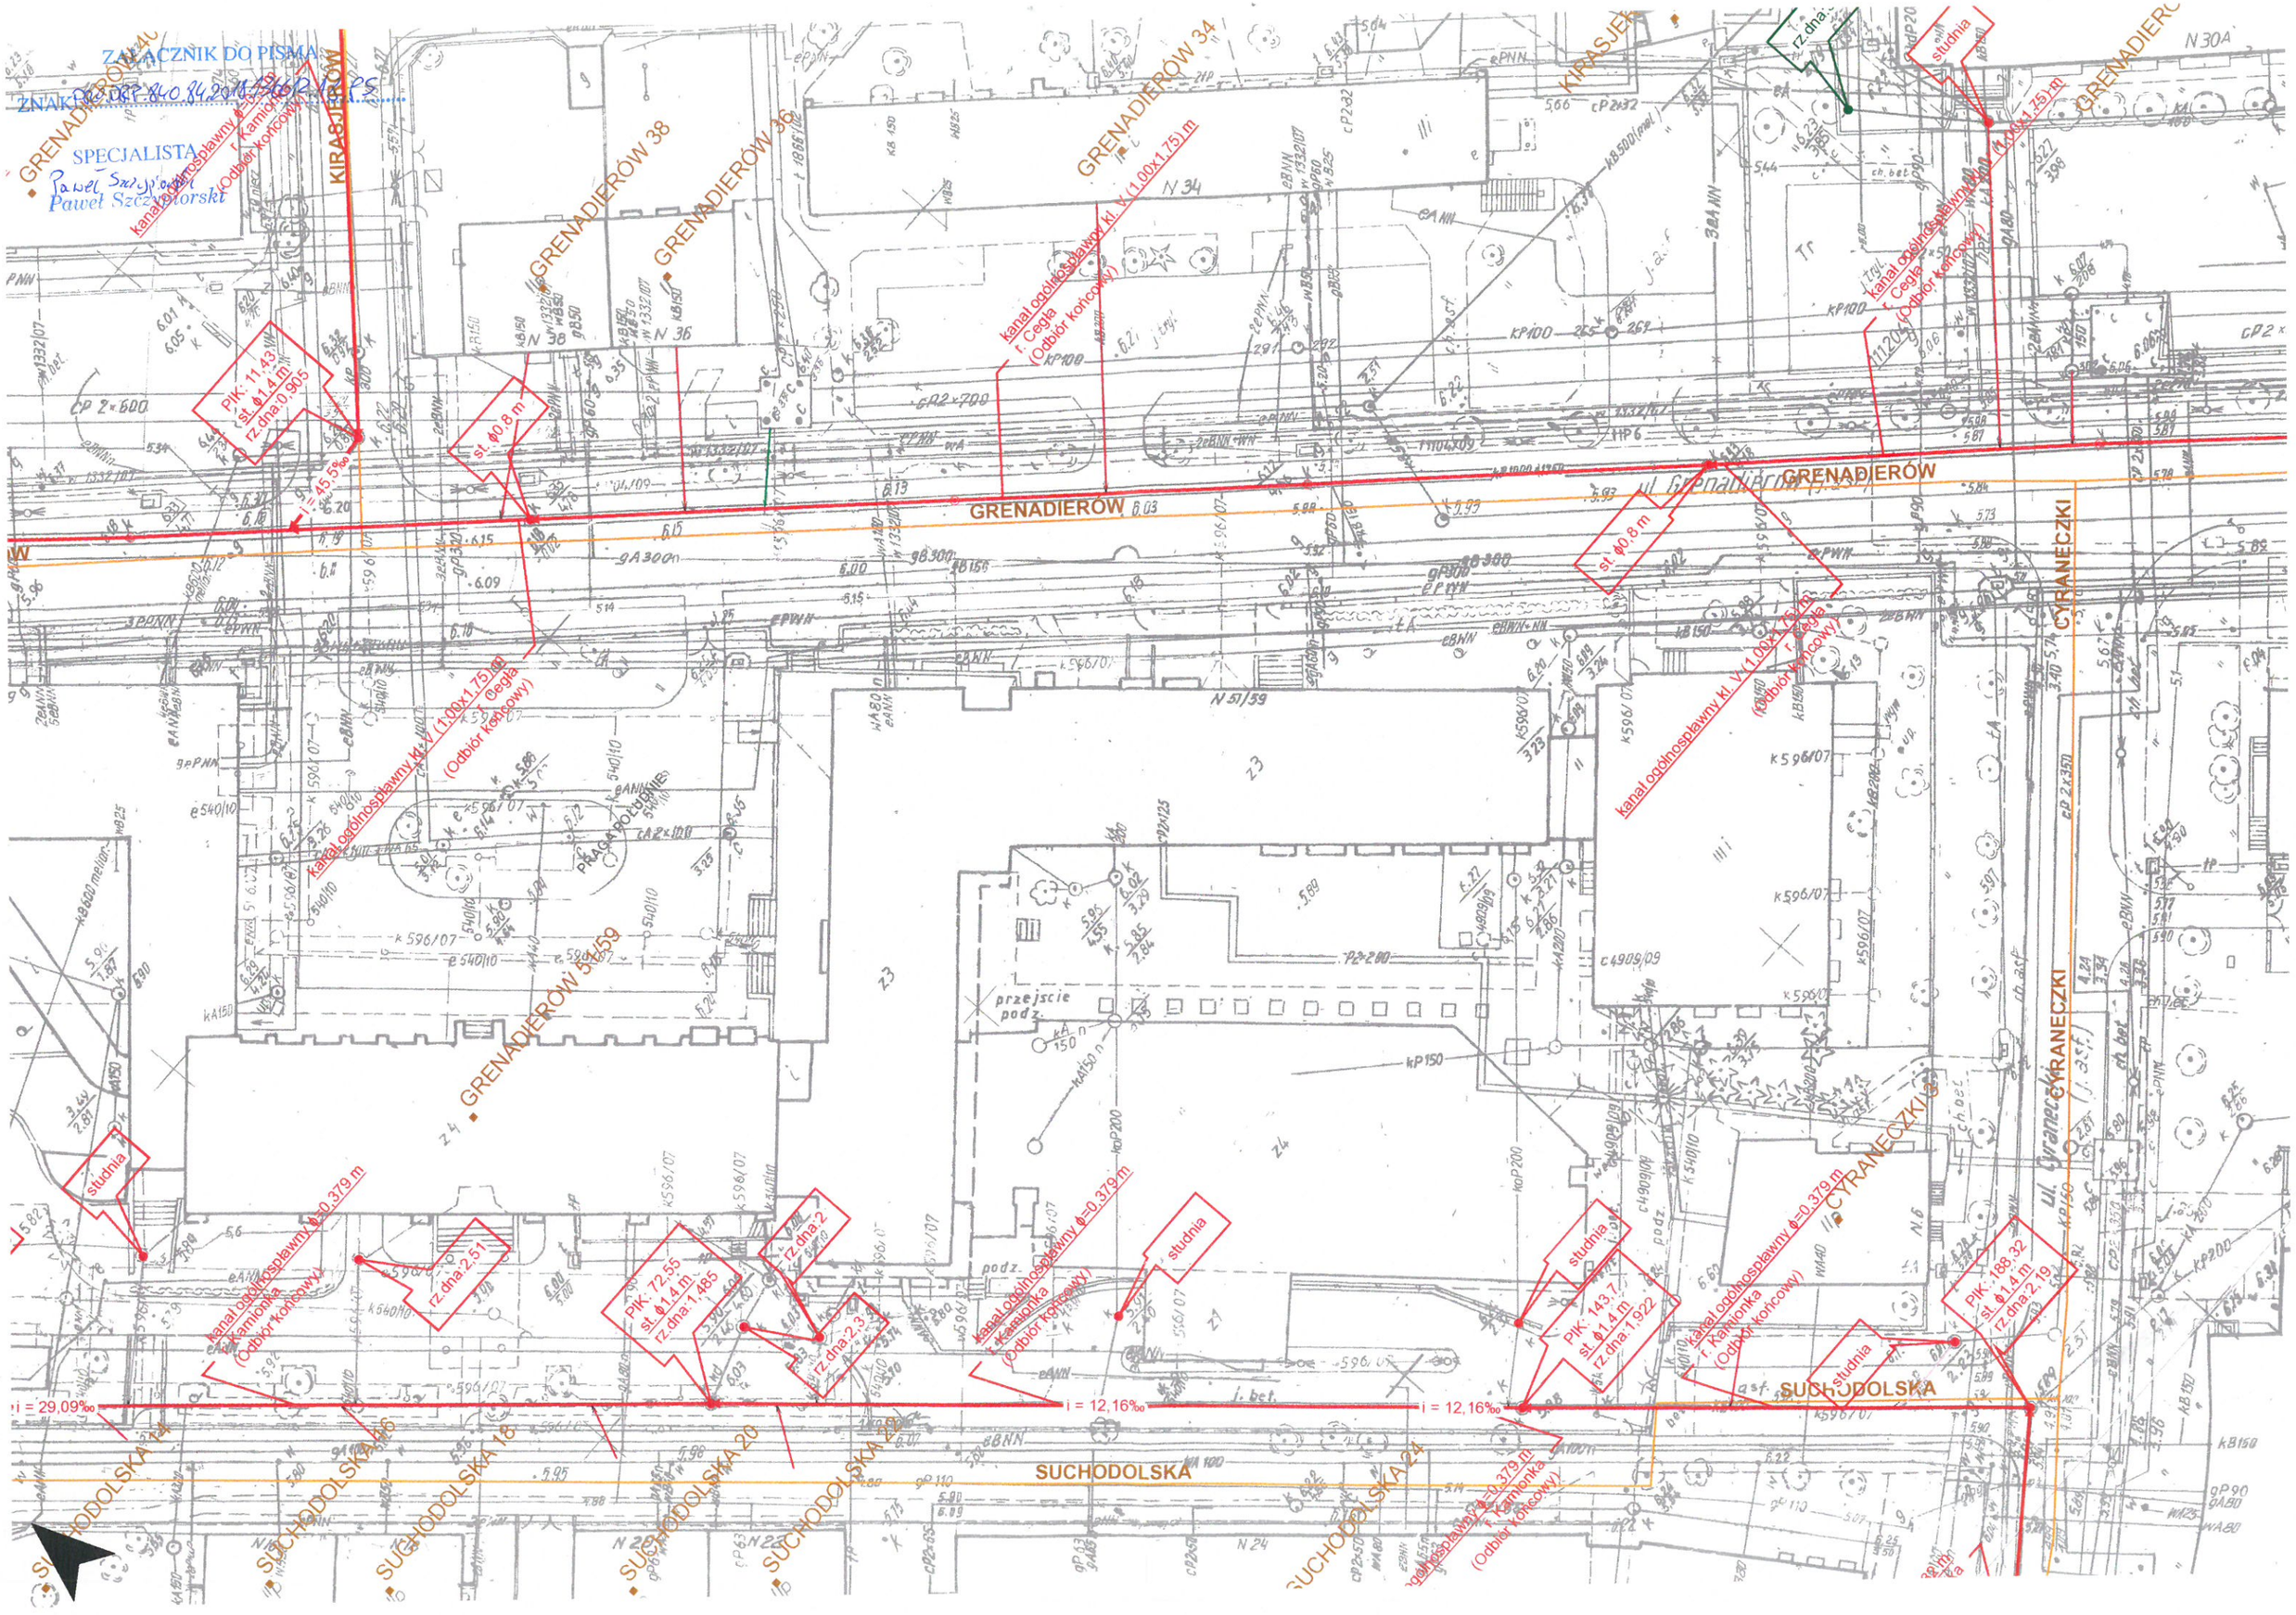

ZAŁĄCZNIK DO PISMA
ZNAK
SPECJALISTA
Paweł Szczypiorski
GRENADIERÓW 40
KIRASJERÓW
GRENADIERÓW 38
GRENADIERÓW 36
GRENADIERÓW 34
GRENADIERÓW
CYRANECZKI
SUCHODOLSKA
SUCHODOLSKA 24
SUCHODOLSKA 20
SUCHODOLSKA 18
SUCHODOLSKA 16
SUCHODOLSKA 24
PIK: 11,43
st. ϕ1,4 m
rz.dna:0,905
i = 45,5‰
st. ϕ0,8 m
kanał ogólnospławny kl. V (1,00x1,75) m
r. Cegła
(Odbiór końcowy)
kanał ogólnospławny ϕ=0,379 m
r. Kamionka
(Odbiór końcowy)
studnia
rz.dna:2,51
PIK: 72,55
st. ϕ1,4 m
rz.dna:1,485
rz.dna:2
rz.dna:2,3
PIK: 143,7
st. ϕ1,4 m
rz.dna:1,922
PIK: 188,32
st. ϕ1,4 m
rz.dna:2,19
i = 29,09‰
i = 12,16‰
i = 12,16‰
przejscie podz.