




POMIESZCZENIE
NR -015
1:50

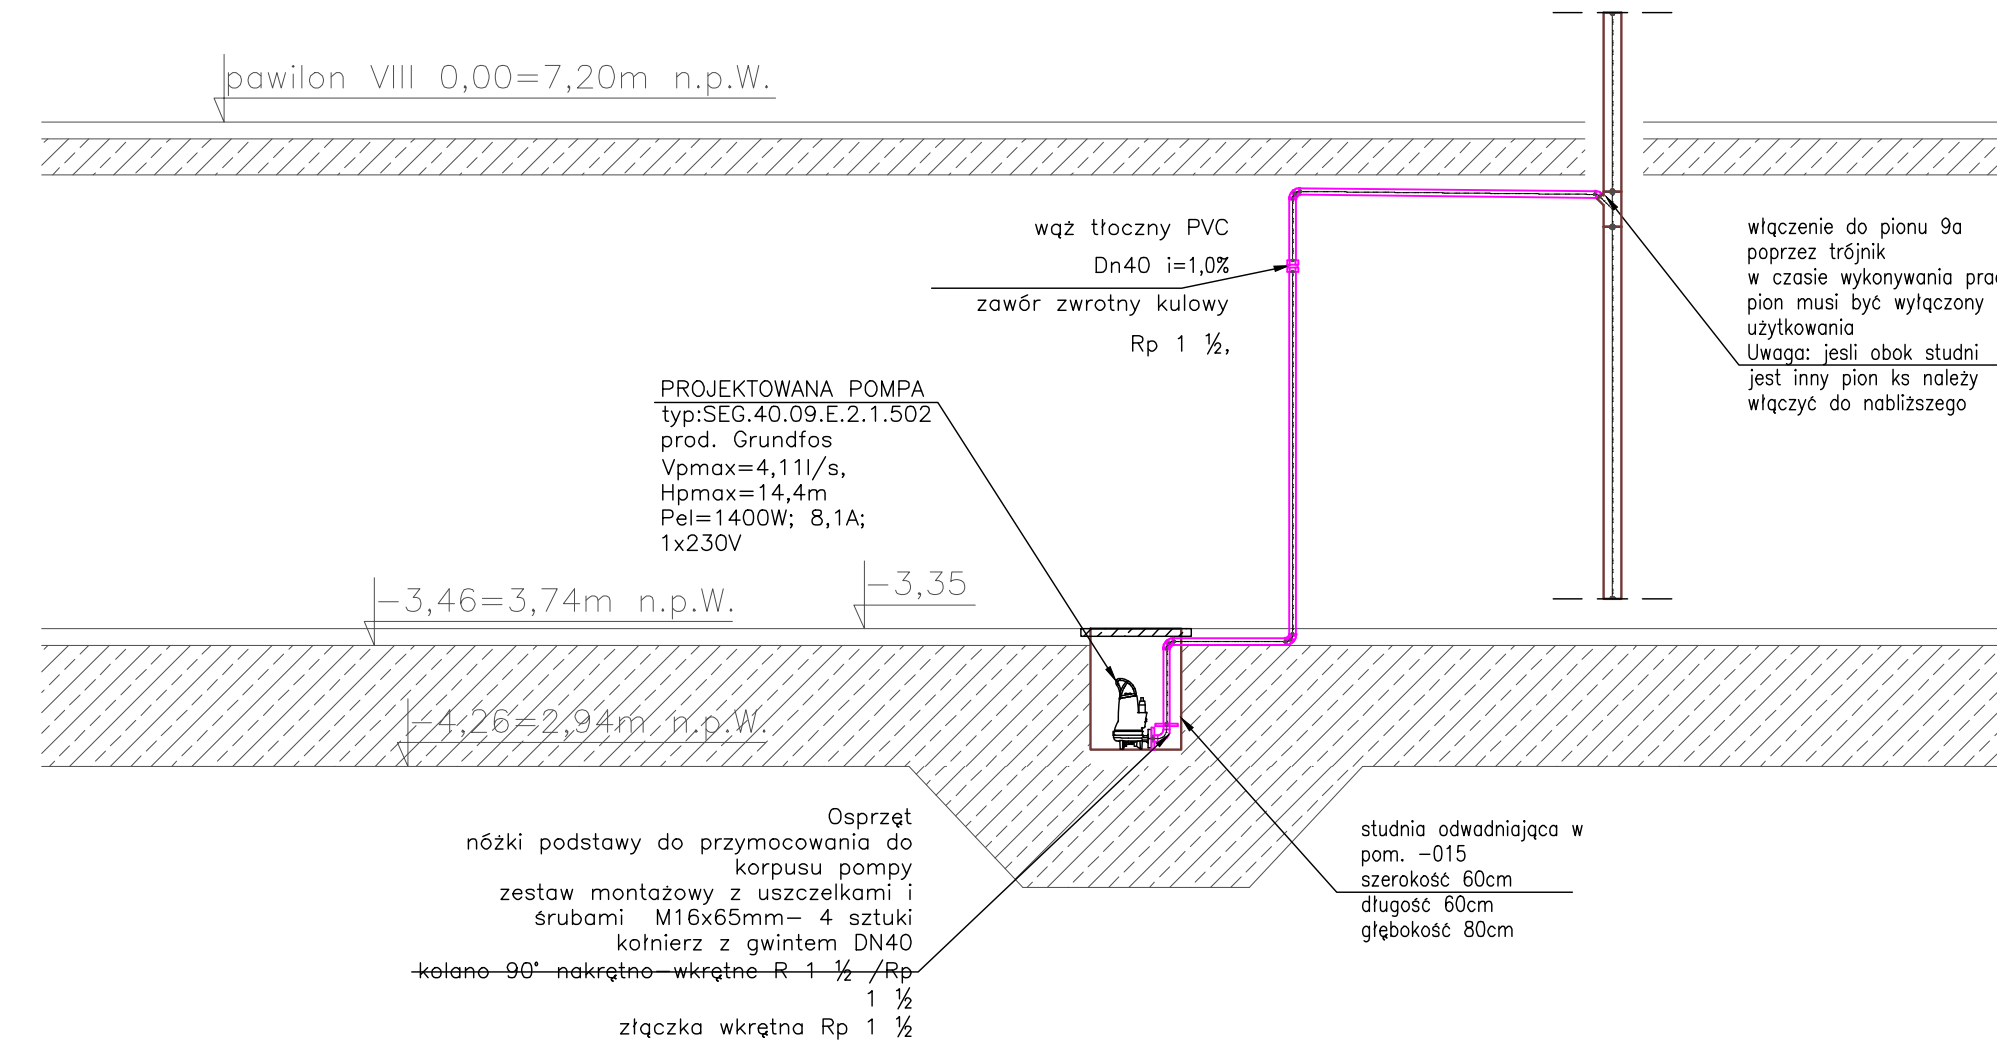

POMIESZCZENIE
NR -022
1:50

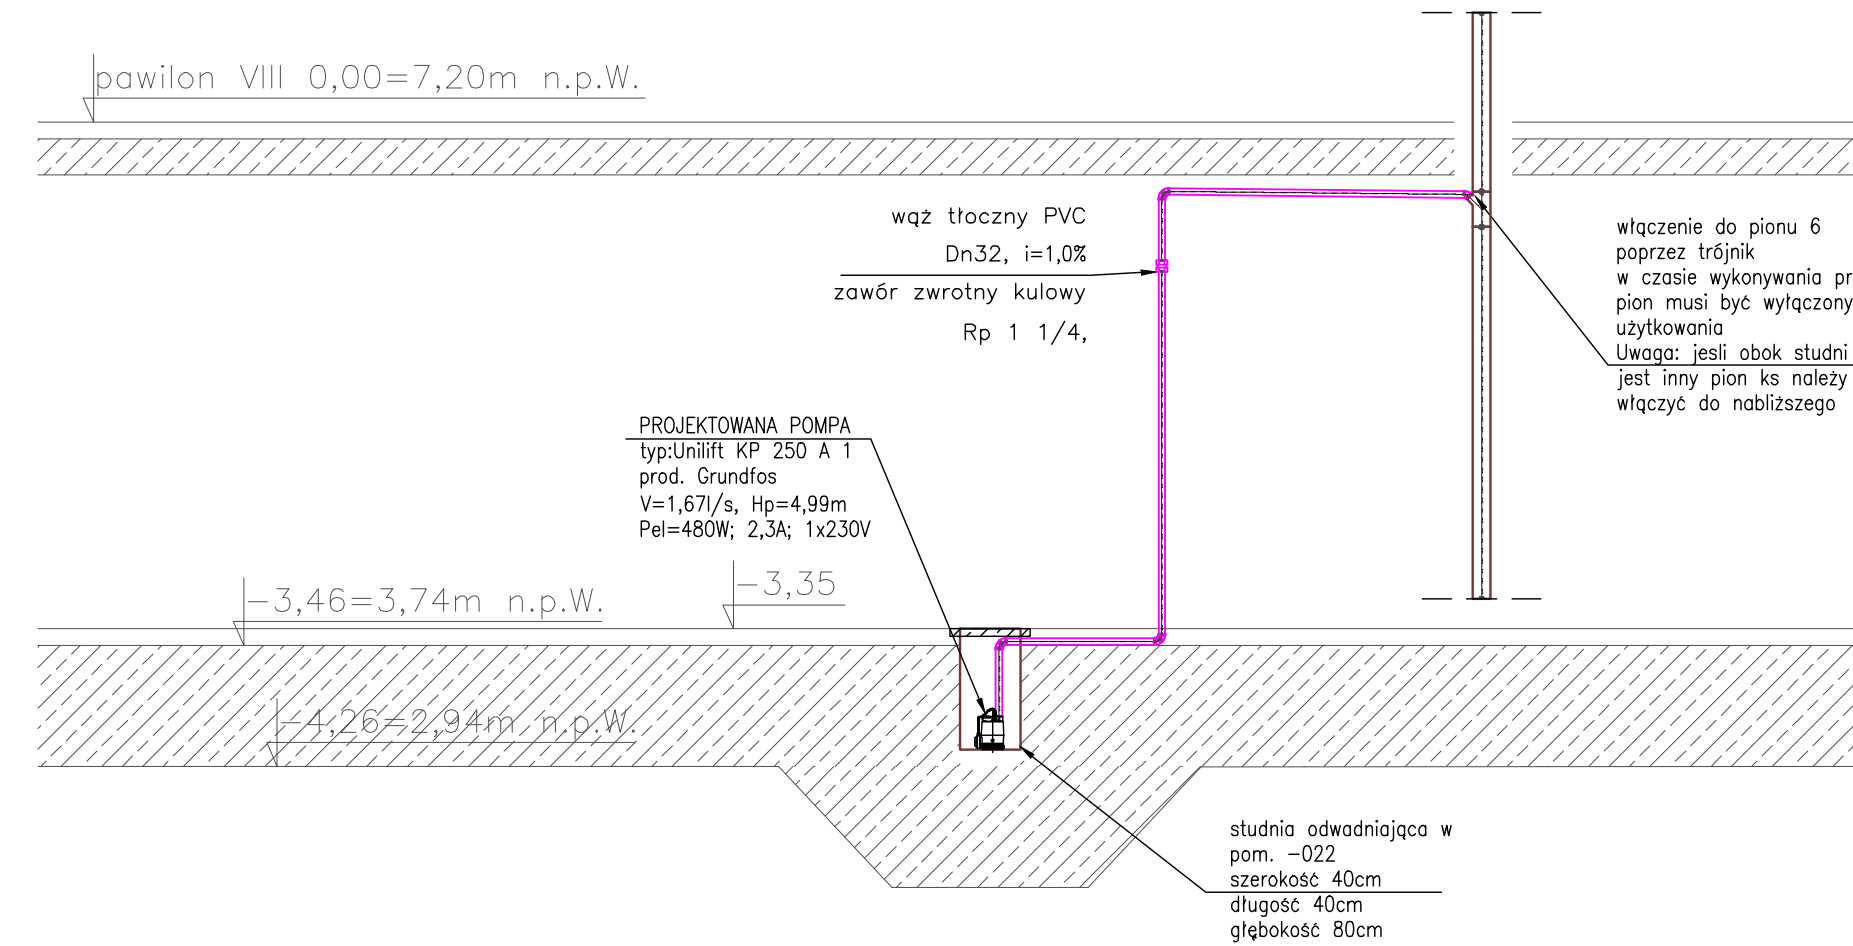

DZIAŁKA INWESTORA 75/2
przecisk
ZIELEŃ pod bynkeim

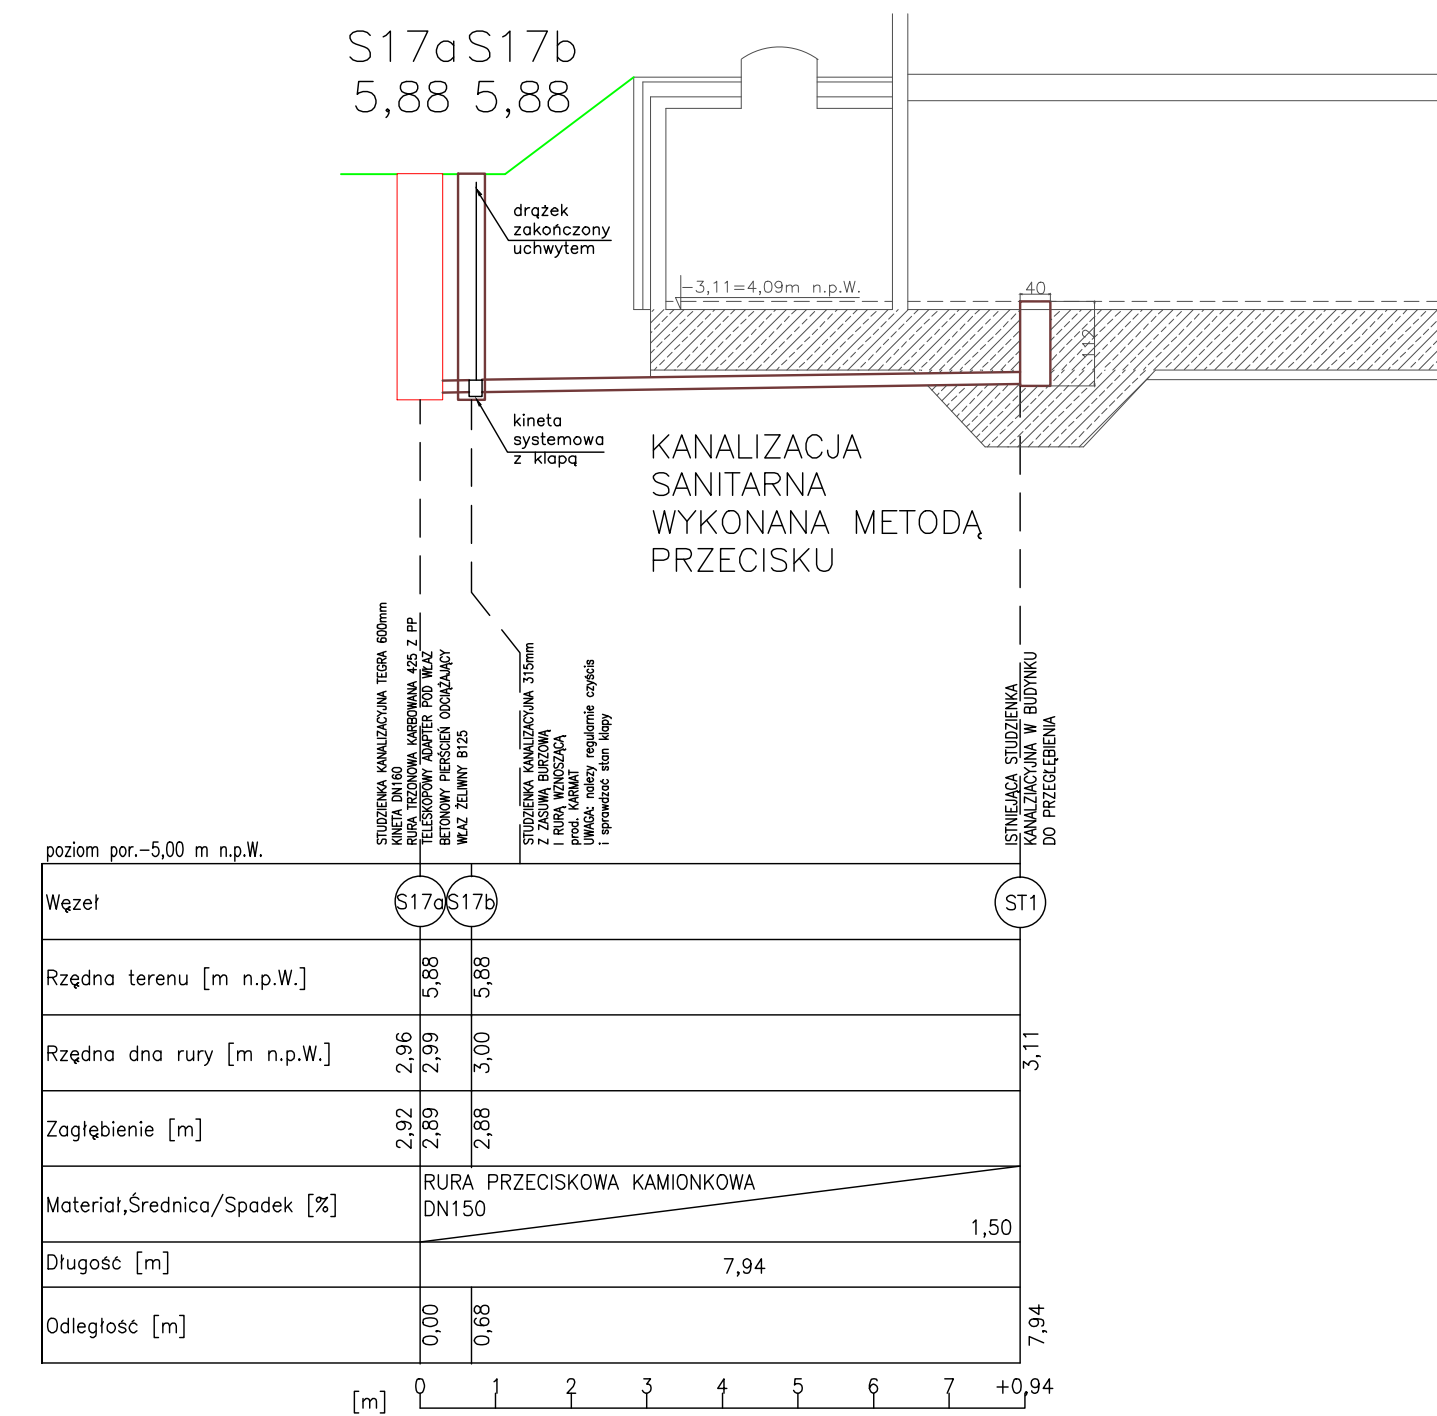

poziom par.-5,00 m n.p.W.	
Wzrost	S17a S17b
Rzędna terenu [m n.p.W.]	5,88 5,88
Rzędna dna rury [m n.p.W.]	2,96 2,99
Zagłębienie [m]	2,92 2,89
Materiał, Średnica/Spadek [%]	RURA PRZECISKOWA KAMIONKOWA DN150 1,50
Długość [m]	7,94
Odległość [m]	0,00 0,68 7,94

OZNACZENIA:
PROJEKTOWANA KANALIZACJA SANITARNA PVC-U KL. N SDR 41 SN4

Uwaga:
Przed przystąpieniem do budowy przyłącza należy dokonać odkrywek, sprawdzić rzędne posadowienia budynku, rzędne dna studzienki w pom. szatni personelu

Uwaga:
Warunkiem przystąpienia do realizacji podejścia kanalizacji sanitarnej jest pisemne oświadczenie Generalnego Wykonawcy, lub Konstruktora budynku o braku naruszenia konstrukcji i stateczności budynku. W przypadku braku takiej zgody, niemożliwe jest wykonanie podejścia.

BIPROJEKT Sp z o.o.
ul. Pabianicka 26A/5, 04-219 Warszawa, tel.: (22) 378-12-89, e-mail: biuro@biprojekt.com.pl, www.biprojekt.com.pl

TEMAT
Wykonanie projektu budowlanego, wykonawczego modernizacji przebudowy sieci kanalizacyjnej wraz z niezbędnymi podłączeniami- Pawilon IV, V, VI, VII, VIII, Patio, dokumentację przetargową, oraz uzyskanie stosownych zezwoleń na terenie Szpitala Grochowskiego im. dr med. Rafała Masztaka Sp. z o.o. przy ul. Grenadierów 51/59 w Warszawie, dzielnica Praga Południe, Nr dz. ew. 75/2, 75/1, obręb 3-05-2 ZAŁĄCZNIK 1-PAWILON VIII

INWESTOR
Szpital Grochowski im. dr med. Rafała Masztaka Sp. z o.o. ul. Grenadierów 51/59 04-073 Warszawa

PROJEKTOWAŁ
mgr inż. Aneta Glowacka

UPRAWNIENIA
MAZ/0581/PBS/17
w specjalności instalacyjnej w zakresie sieci, instalacji i urządzeń cieplnych, wentylacyjnych, gazowych, wodociągowych i kanalizacyjnych bez ograniczeń

SPRAWDZIŁ
mgr inż. Paweł Budziak

UPRAWNIENIA
MAZ/0411/POOS/09
w specjalności instalacyjnej w zakresie sieci, instalacji i urządzeń cieplnych, wentylacyjnych, gazowych, wodociągowych i kanalizacyjnych

NAZWA RYSUNKU
PROFIL PODŁUŻNY PRZYŁĄCZA KANALIZACJI SANITARNEJ DLA PAWILONU VIII

FAZA PROJEKTU
PROJEKT BUDOWLANO-WYKONAWCZY

BRANŻA
SANITARNA

SKALA
1:100/ 1:50

REV.- DATA
19.10.2018r.

NR RYSUNKU
IS-01