

Warszawa

Kanalizacja

~~2/1204K~~

Szkic zdawczo odbiorczy

427 g T-1092

kanatu z rur kamionkowych ϕ 0.40 m. wybud w r. 1950

na ul. (Świętosławskiej) Suchodolskiej

od ul. Suchodolskiej do ul. Walewskiej

1:2500

43/50




Wybudowano

Kanatu z rur kamionkowych ϕ 0.40 m	mb. 188.32
Studzien rewizyjnych ϕ 1.40 m.	szt. 3
Przykanalików do posesji szt. 5	
z rur kamionkowych ϕ 0.15 m.	mb. 27.90
Rurklap ϕ 0.40 m.	szt 1
Rurklap ϕ 0.30 m.	szt 1
Średnia głębokość	4.0 m.

12/57.

P. 13A

Sprawdzono 14/08 51
1:2500

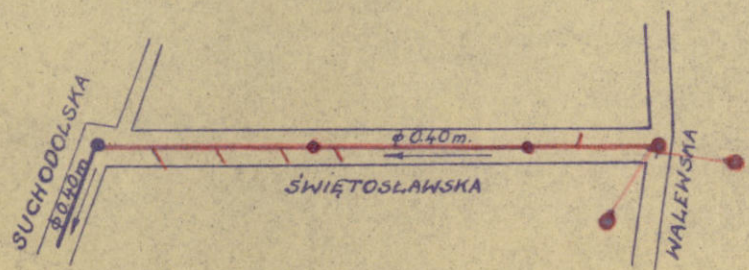

Naczelnik Wydziału Budowy

1:10000
12/57

[Handwritten signature]

Warszawa, dnia 27 sierpnia 1950 r.

Warszawa

~~3/1254K~~

Kanalizacja


427g I 492

Szkic sytuacyjny

zamierzeń nieruchomości przylegających
do wybud. w r. 1950 kanatu na ul. (Świętosławskiej)

od ul. Suchodolskiej do ul. Walewskiej Suchocka

1:2500

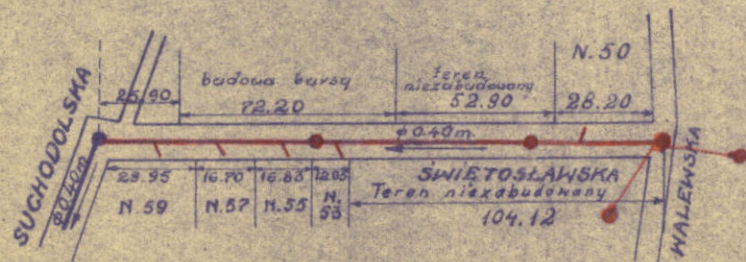

P 130


Sprawdzono 14/III 51

1:2500

Naczelnik Wydziału Budowy

Warszawa dnia 27 sierpnia 1950r.


RYS. WYK. BUD. KAN. Z RUR KAM. ϕ 0.40 na ul. ŚWIĘTOSŁAWSKIEJ
 odc. od ul. **SUCHODOLSKIEJ** do ul. **WALEWSKIEJ** ul. Suchodolska
 oraz **BUD. PRZYKANALIKÓW** na ul. **ŚWIĘTOSŁAWSKIEJ**
 1:250

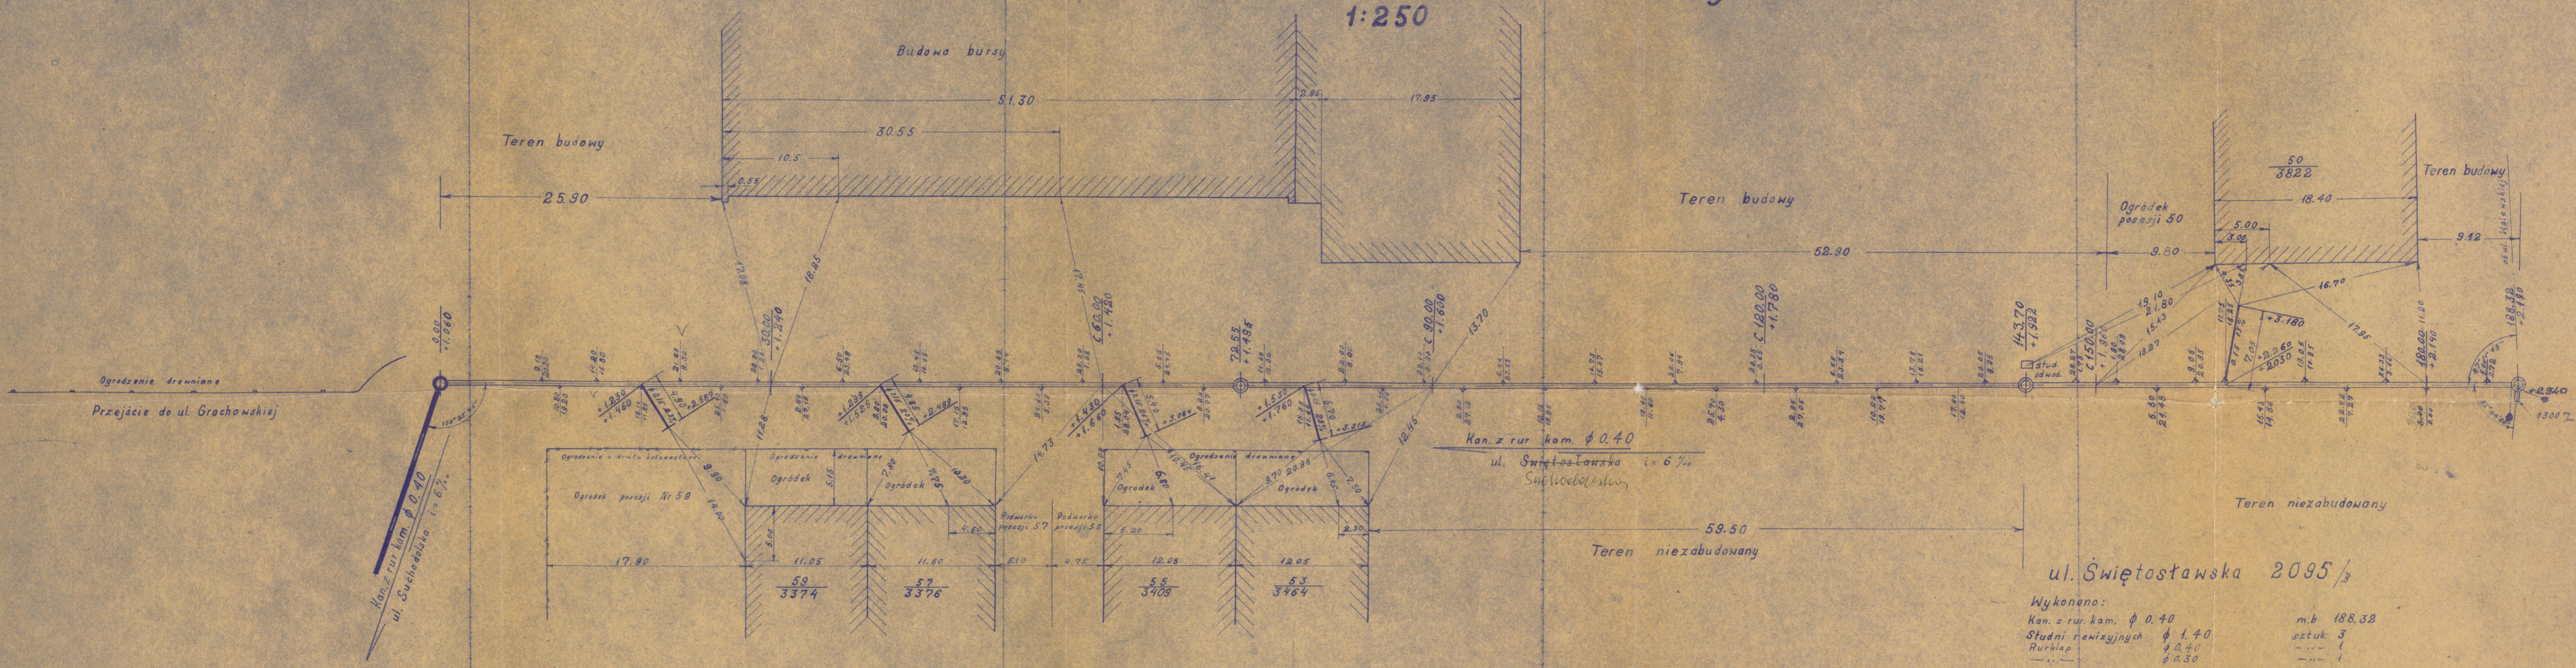

Profil podłużny kan. z rur kam. ϕ 0.40 na ul. Świętosławskiej
 odc. od ul. Suchodolskiej do ul. Walewskiej
 1: 1000 pozioma
 100 pionowa

ul. Świętosławska 2095/3
 Wykonano:
 Kan. z rur kam. ϕ 0.40 mb 188.32
 Studni renizyjnych ϕ 1.40 sztuk 3
 Rurki ϕ 0.40 - - - 1
 " " ϕ 0.30 - - - 1
 Zaczęto dnia 15-V-50 r.
 Ukończono dnia

ul. Świętosławska 147/B
 Wykonano:
 Przykanalików z rur kam. ϕ 0.15 sztuk 5 mb. 27.90
 Zaczęto dnia 26-VII-50 r.
 Ukończono dnia 31-VIII-50 r.

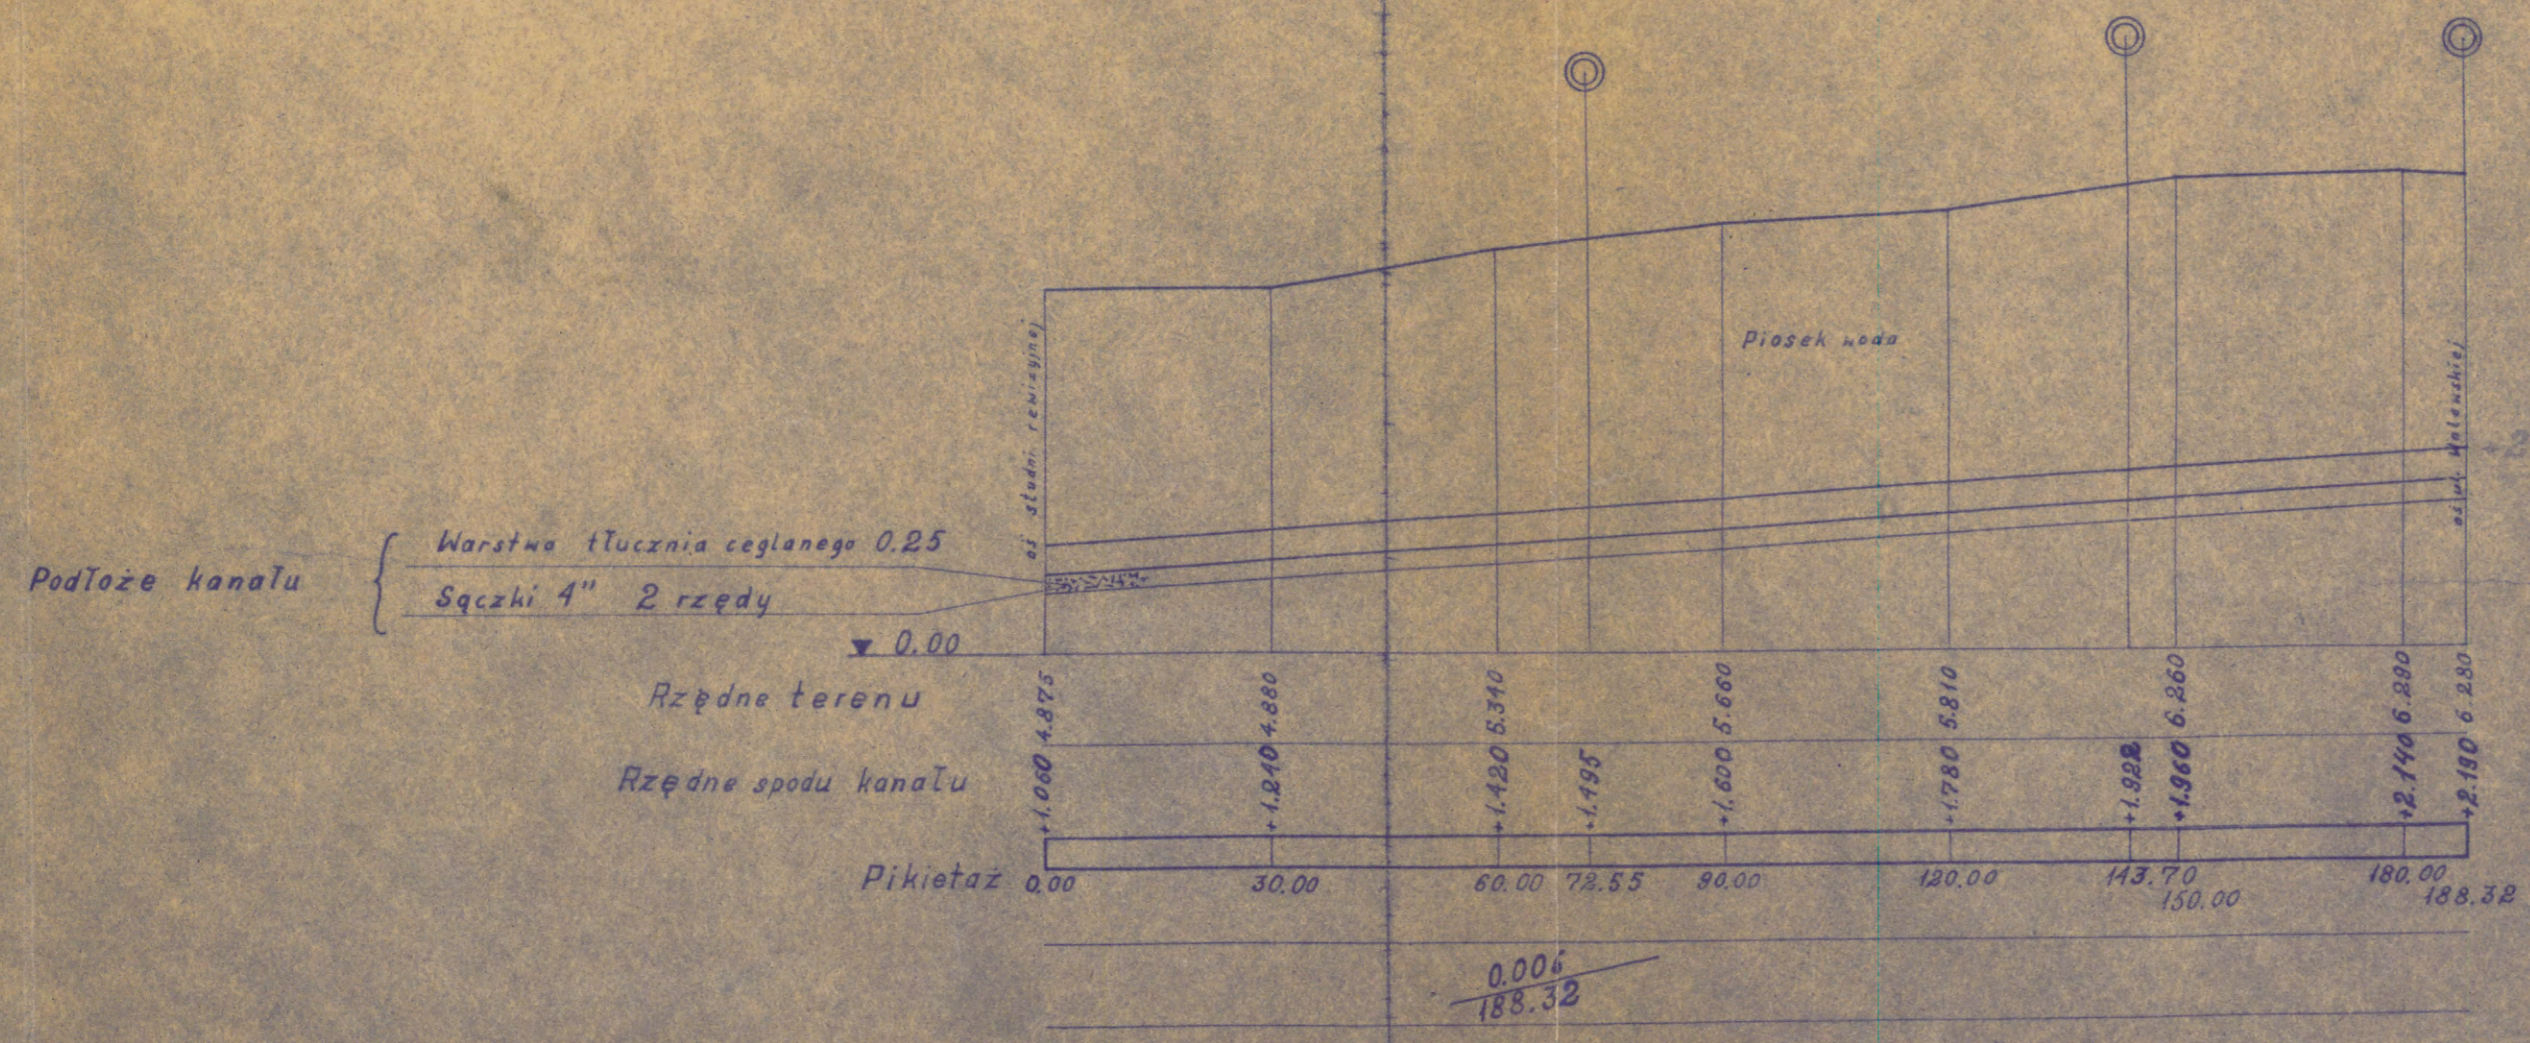

Kreślił W. Siedlecki 15.8.50 r.
 Sprawdził J. Piława 6.9.50 r.